

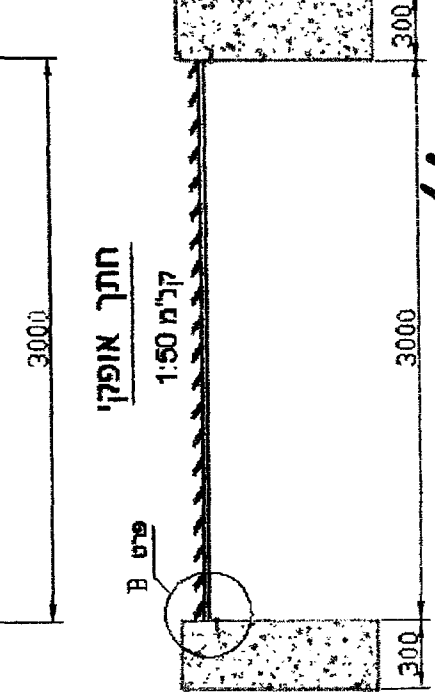
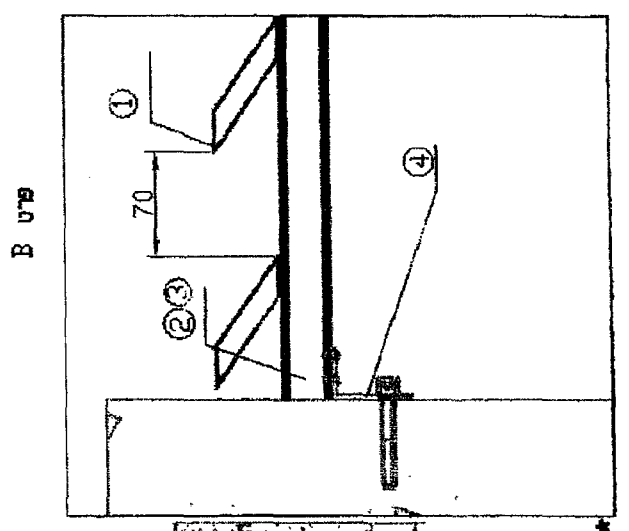


מסתור כביסה אנכי בהטיה (* עם ברגים סמויים) - דגם " שרף "

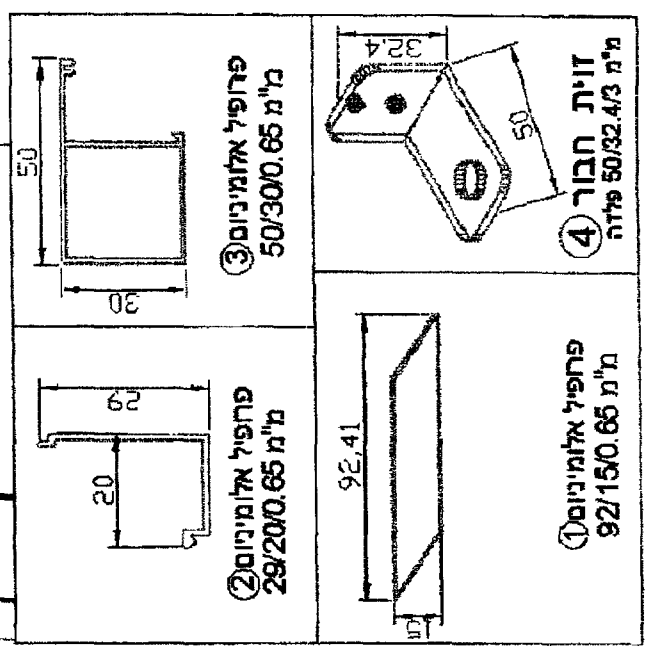

מגשר
 ר. ברזניק מרחיבה ומוציאה
 מבצע סלע 300
 ס"ל 0527672-3
 אופציה לבנייה סמויים *

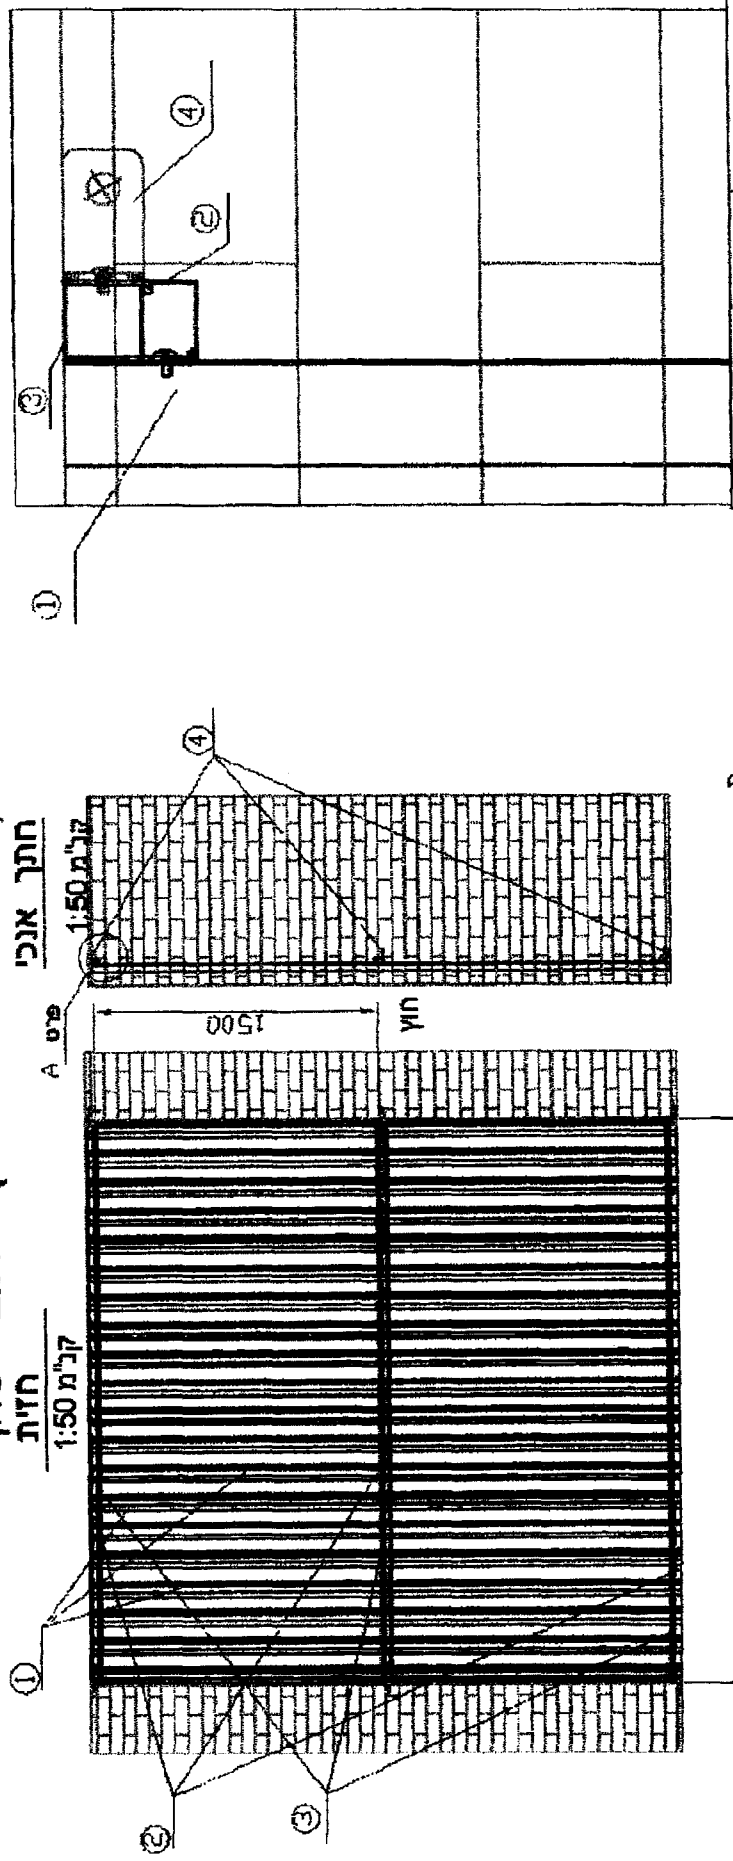